


215.20

213.20

291.50

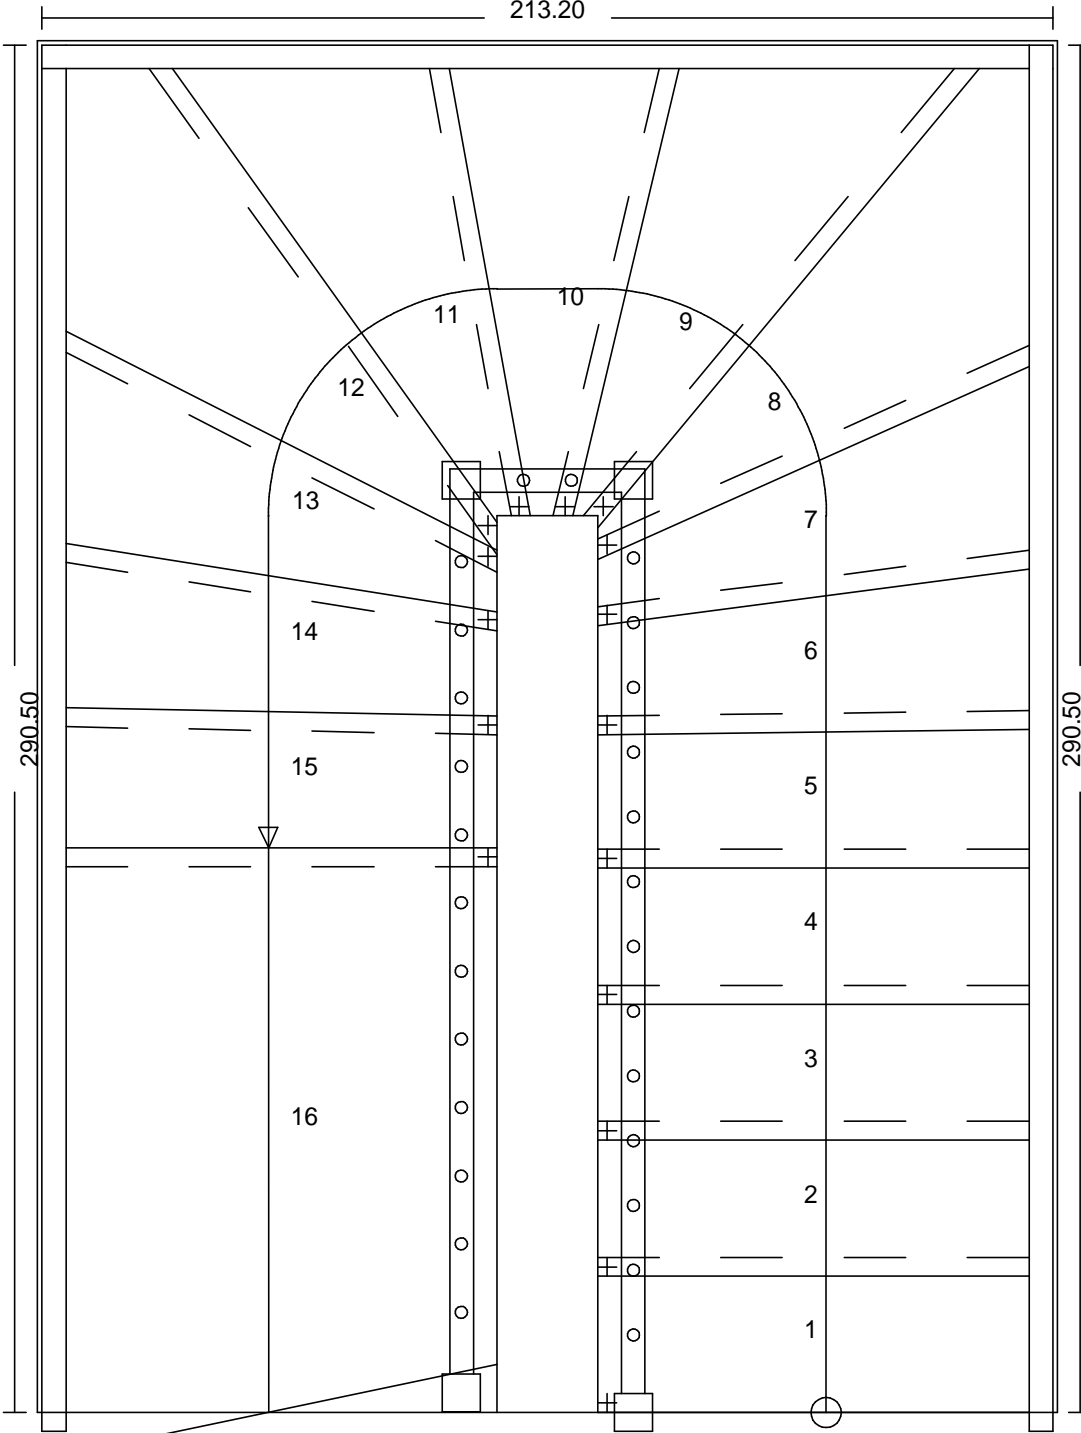

291.50

215.20

ООО "Гармония дерева"

Москва, Кронштадский бульвар, д.126 тел.8-905-727-06-99

Номер заказа 0602018 лестница 1	Масштаб 1:16.00
Проект : Иванов Павел	
Исполнитель: ООО Гармония дерева	Тетивы : Дуб
Заказчик : Сергей	Ступени : Дуб
	Поручень : Дуб
Дата 13.06.2006	Столб : TVH
	Балясины : TVH
	Покрытие : Лак+морилка

Текущий номер - N67

Единица измерения

Кол-во подъемов 16.00

Нахлест ступеней 4.00

Шир.проступи 28.93

Послед.ступ. 120.00

Подъем 17.04

Высота этажа 272.60

Длина ступеней

Первая длина 91.00

Последующая длина 95.00

Длина при выходе 91.00

Линия хожде

Перекрытие

Расст. от стк

Толщина сту

Толщина вну



Толщина вне

Ширина пору

Выс.перекр.

Длина 1 пр.

дополнения:

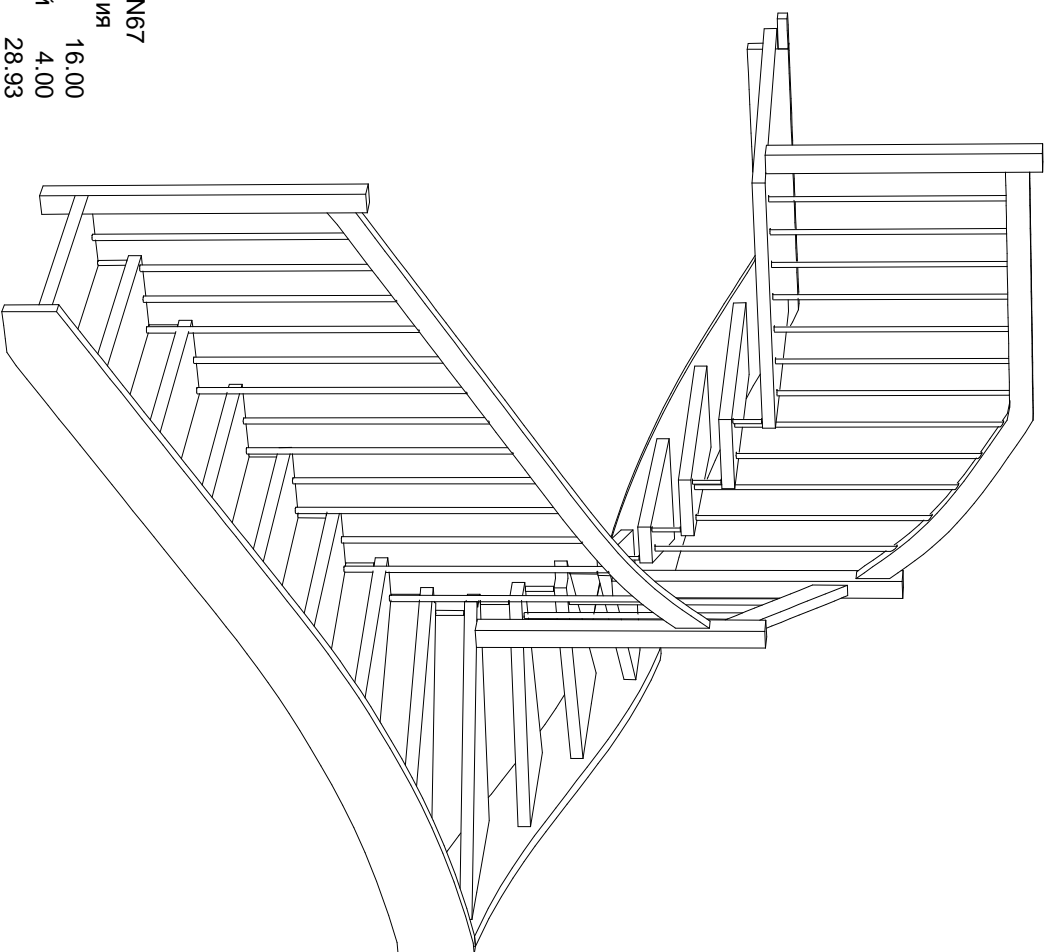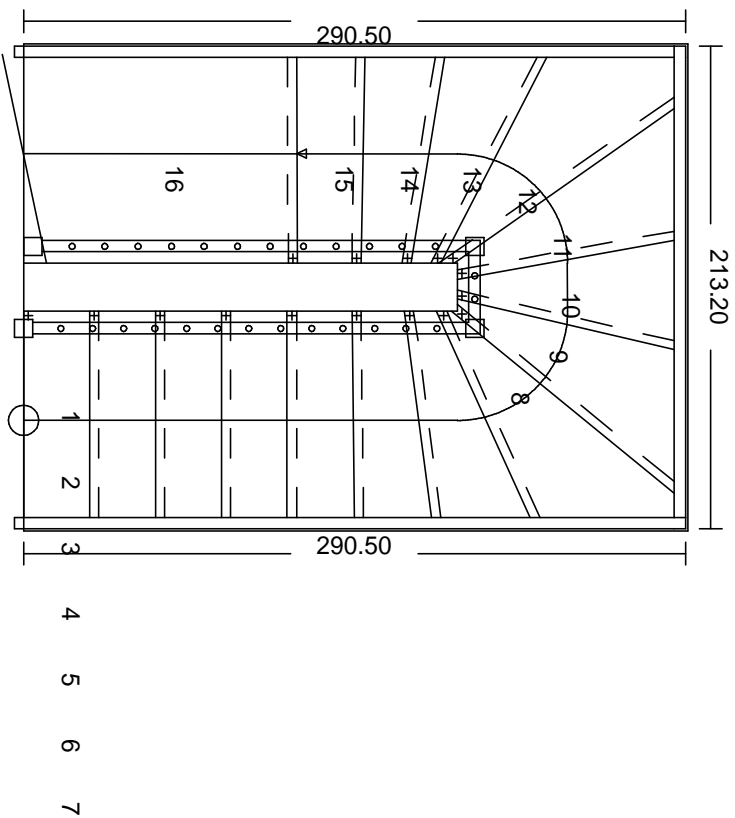

ООО "Гармония Дерева"

Москва, Кронштадтский бульвар, д.126 тел. 8-905-727-06-99

Номер заказа 0602018 лестница 1	
Проект : Иванов Павел	
Исполнитель: ООО Гармония Дерева	
Заказчик : Сергей	
Дата 13.06.2006	
	Тетивы : Дуб
	Ступени : Дуб
	Поручень : Дуб
	Столб : ТУН
	Балясины : ТУН
	Покрытие : Лак+морилка

Текущий номер - №7	
Единица измерения	
Кол-во подьёмов	16.00
Нахлест ступеней	4.00
Шир. проступи	28.93
Подъем	17.04
Высота этажа	272.60
Длина ступеней	
Первая длина	91.00
Последующая длина	95.00
Длина при выходе	91.00